


PIANTA PIANO QUARTO

Sc 1/50 (N.C.E.U. f.44 n.178 sub.66)

—Via Massa n.14—

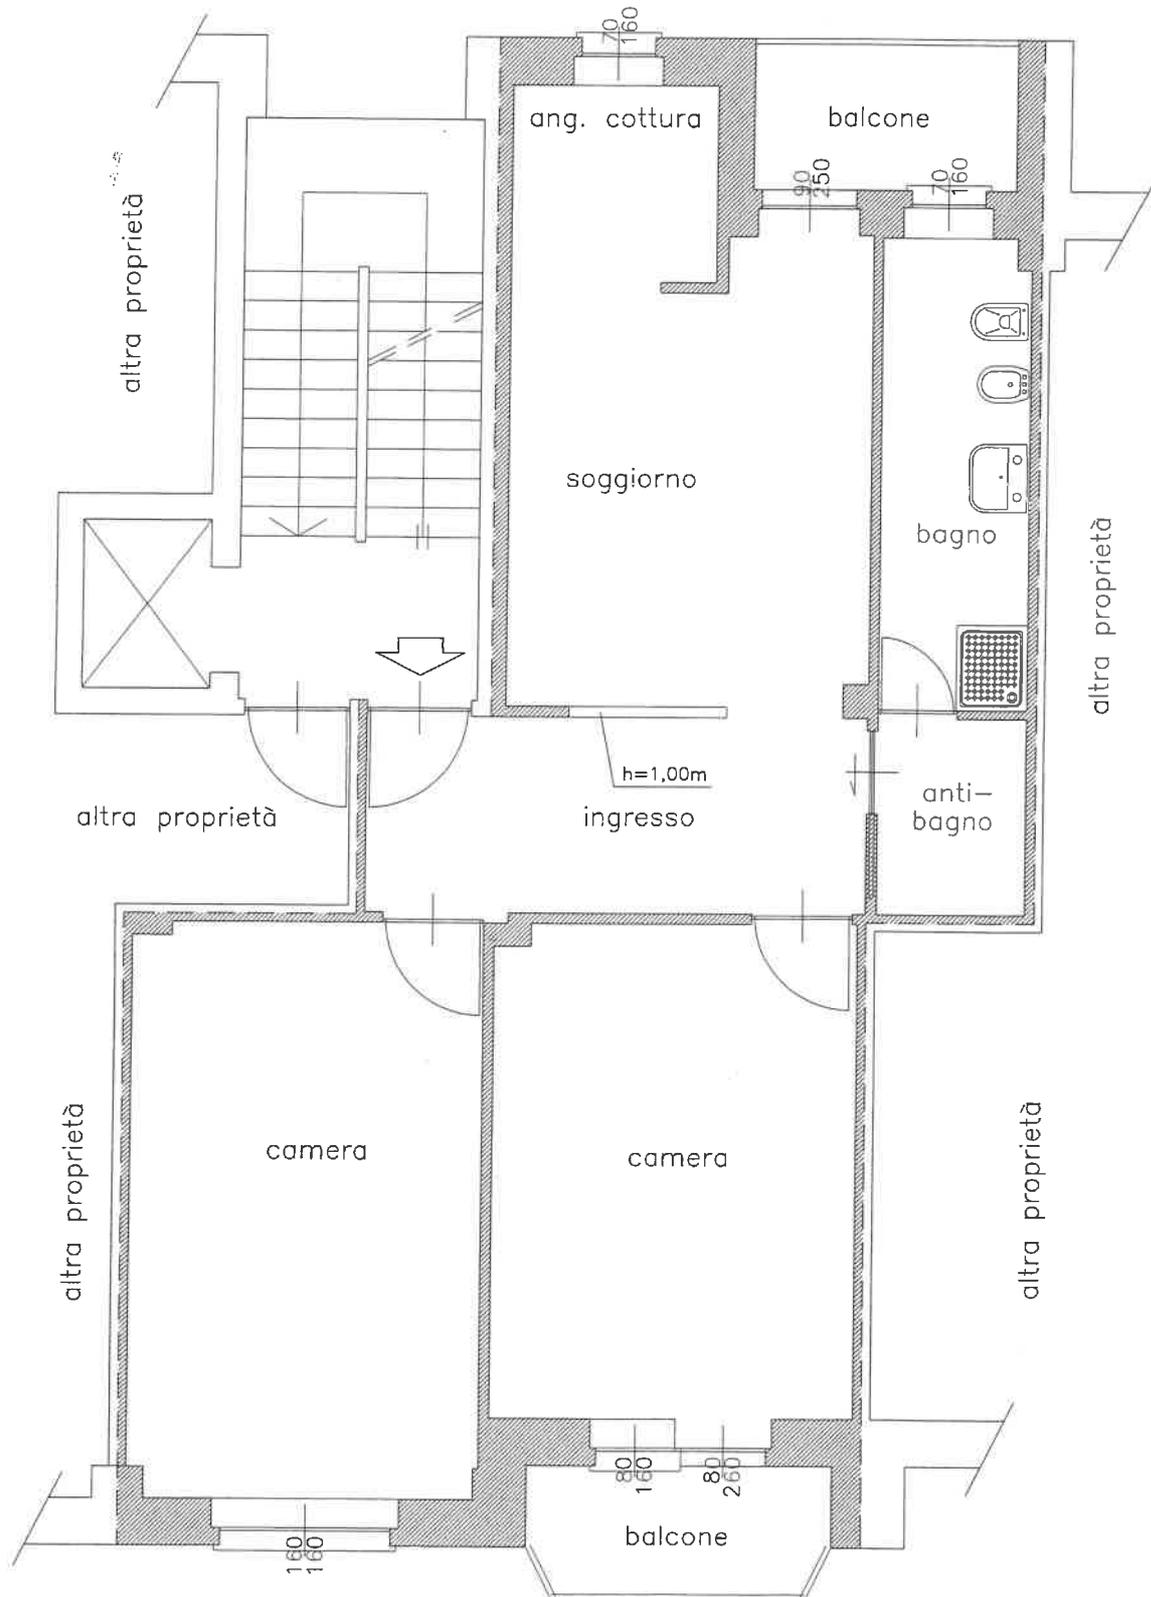

Proprietà: GHIGNONE Giuseppe


Dichiarazione protocollo n. _____ del _____	
Planimetria di u.i.u. in Comune di Chieri	
Via Massa	civ. 14
Identificativi Catastali: Sezione: Foglio: 44 Particella: 178 Subalterno: 66	Compilata da: Feno Angelo Iscritto all'albo: Geometri Prov. Torino N. 08375

Scheda n. 1 Scala 1:200

PIANTA PIANO QUARTO

H=3,00mt.



f.44 n.145

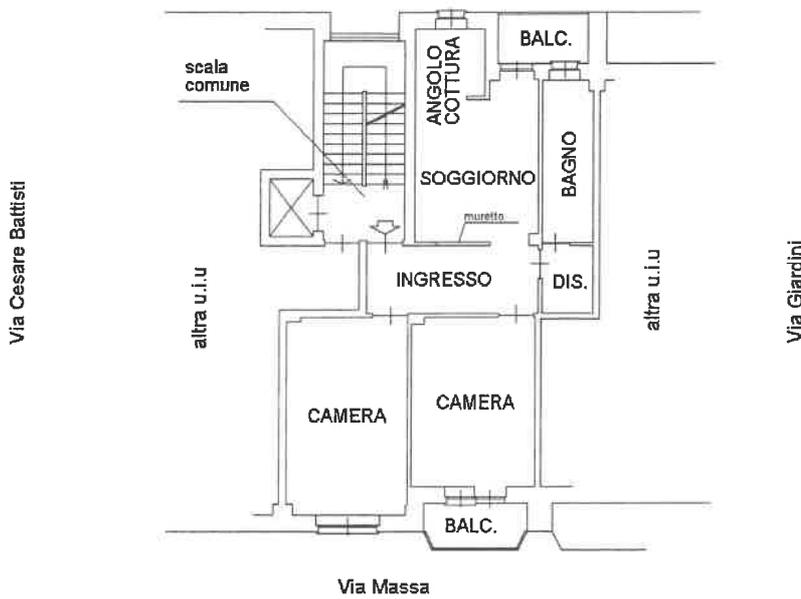

PIANTA PIANO INTERRATO

H=2,75mt.

f.44 n.145

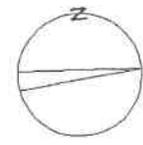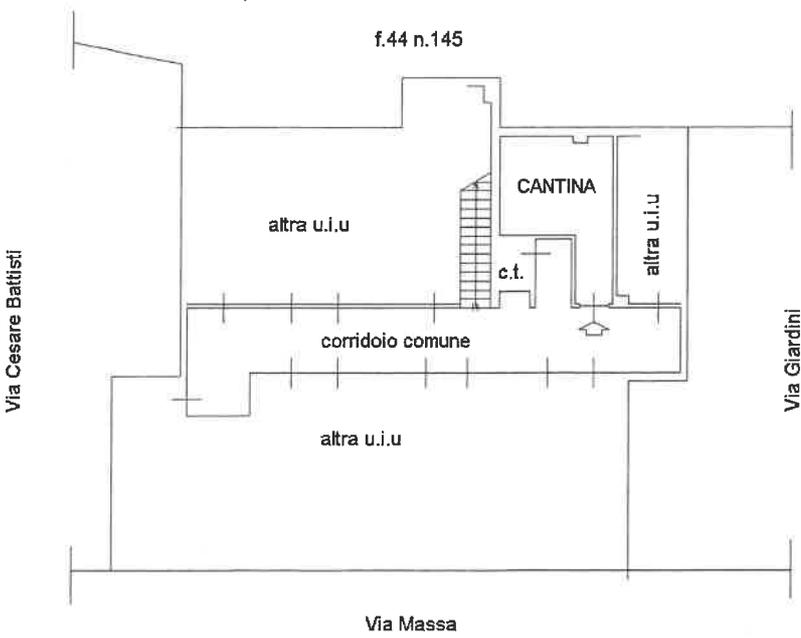

Handwritten signatures and notes:
 (top) *Sting...*
 (middle) *Dep...*