


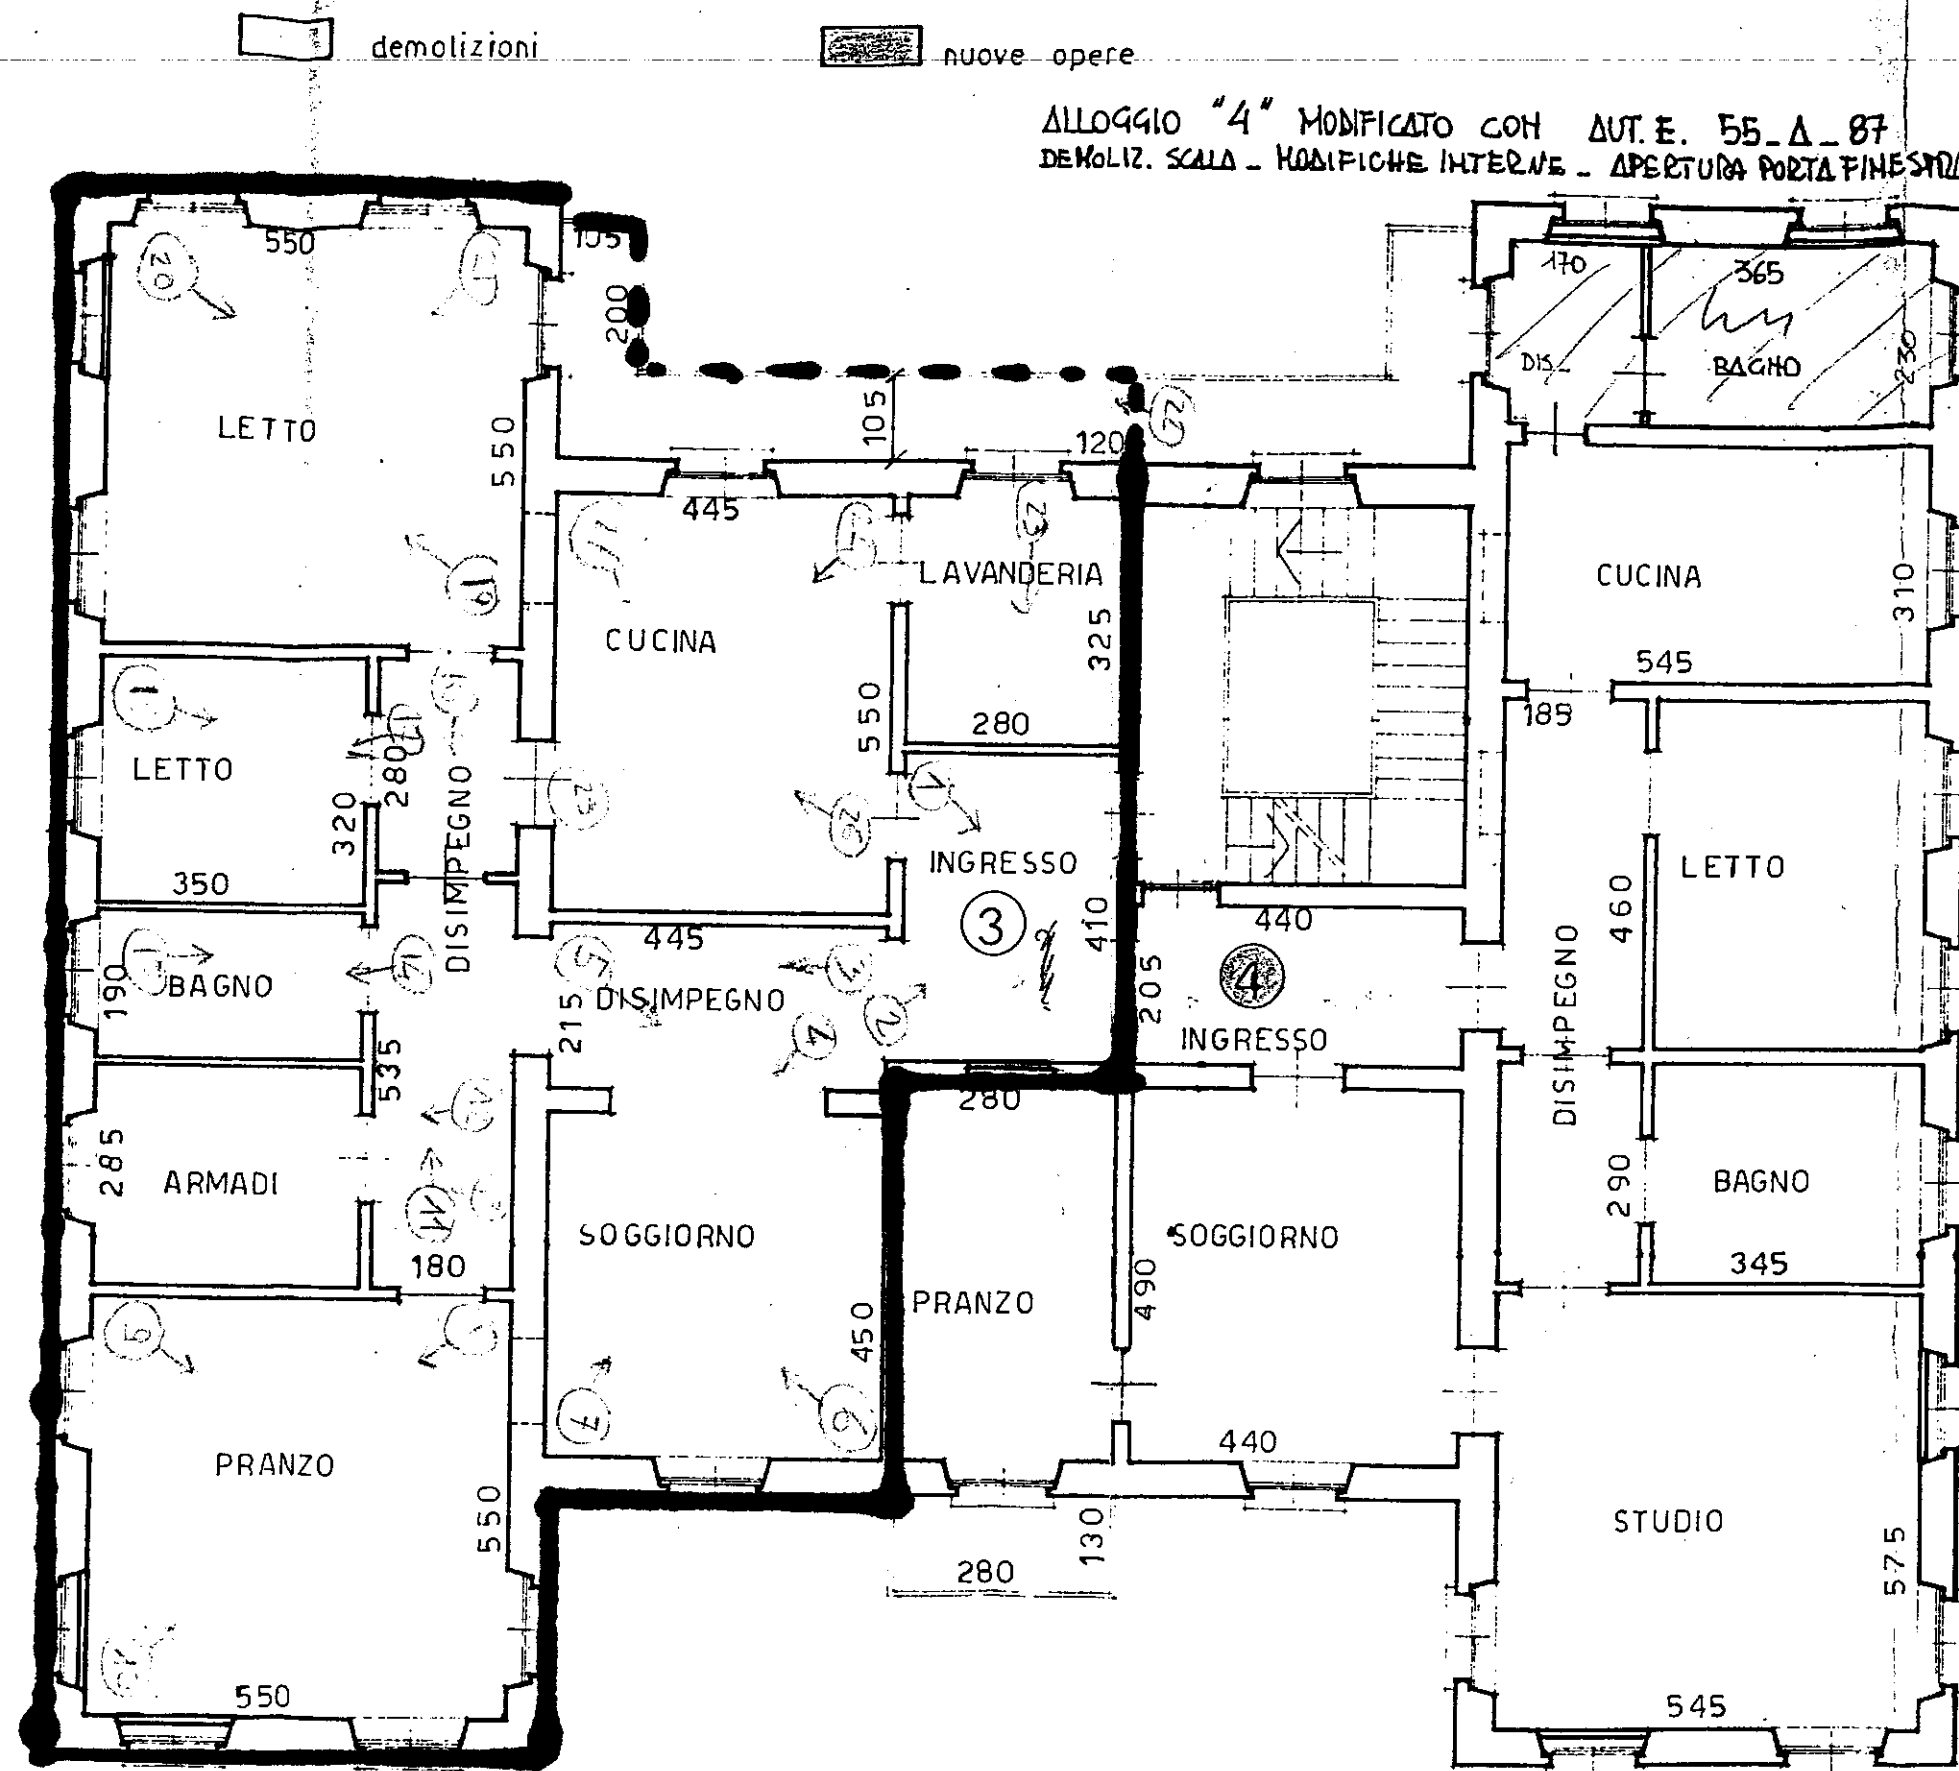

PIANTA PIANO PRIMO (2° f. t.)

scala 1:100

ALLOGGIO "5" OPERE INTERNE SANATE GRATUITAMENTE - RELAZIONE DEL 16.04.1985 -

