

**Agenzia del Territorio
CATASTO FABBRICATI
Ufficio Provinciale di
Torino**

Dichiarazione protocollo n. TO0110566 del 14/03/2006

Planimetria di u.i.u. in Comune di Chieri

Via Andezeno

civ.

Identificativi Catastali:

Sezione:

Foglio: 23

Particella: 941

Subalterno: 9

Compilata da:
Vezzano Sergio

Iscritto all'albo:
Geometri

Prov. Torino


N. 6404

Scheda n. 1

Scala 1:200


PIANO INTERRATO

(H. mt 3,00)

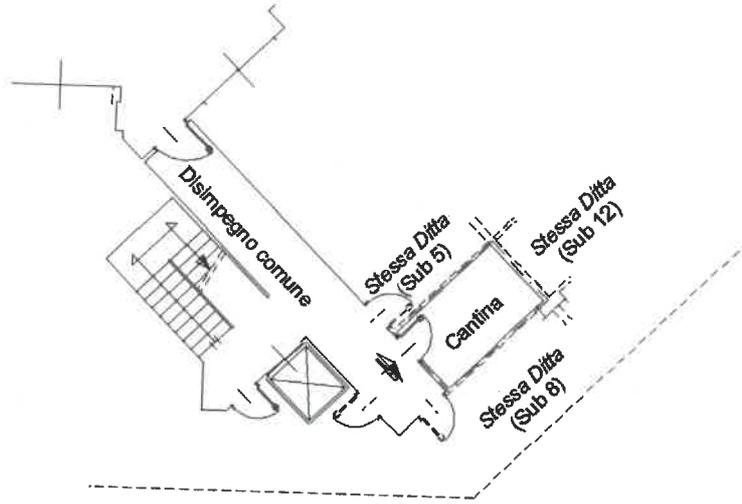


PIANO PRIMO

(H. mt 2,70)

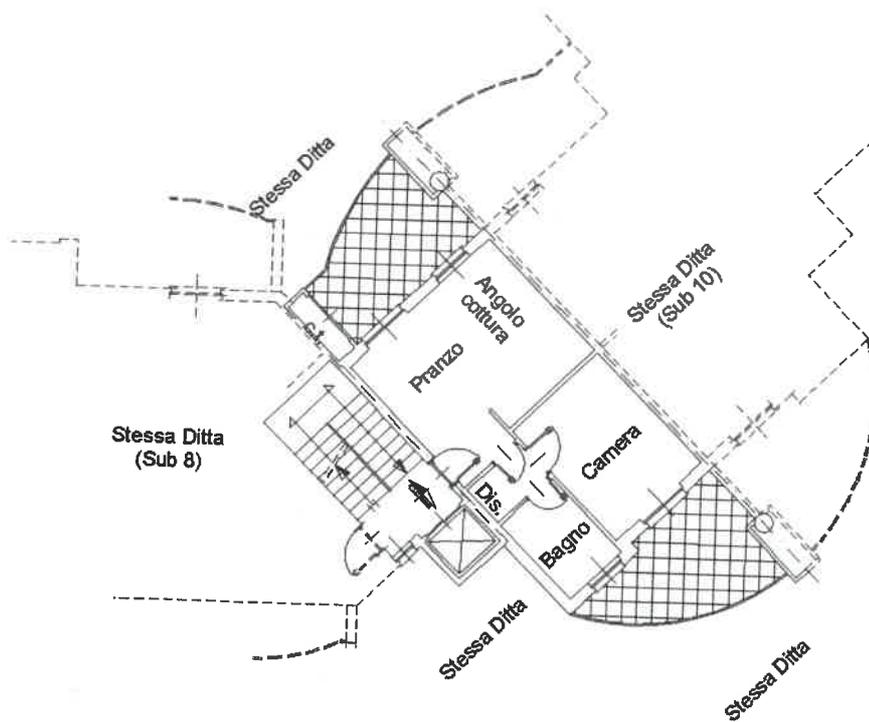

Nord

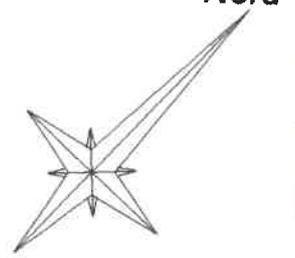

Ultima planimetria in atti

Data: 14/02/2025 - n. T406973 - Richiedente: PDLLCU83M24C627D

Totale schede: 1 - Formato di acquisizione: A4(210x297) - Formato stampa richiesto: A4(210x297)