

MODULARIO  
F. - Cav. S. T. - 319



MINISTERO DELLE FINANZE

Mod. B. (Nuovo Catasto Edilizio Urbano)

DIREZIONE GENERALE DEL CATASTO E DEI SERVIZI TECNICI ERARIALI

# NUOVO CATASTO EDILIZIO URBANO

(R. DECRETO LEGGE 13 APRILE 1939, n. 652)

Planimetria dell'immobile situato nel Comune di **CHIERI**


Via **TETTI FASANO** n. 20

Allegato alla dichiarazione presentata all'Ufficio Tecnico Erariale di **TORINO**  
FEBE srl con sede in Torino, via Cellini n. 21

Scheda N. ....

**PIANO SECONDO**  
h 270

**PIANO INTERRATO**  
h 305

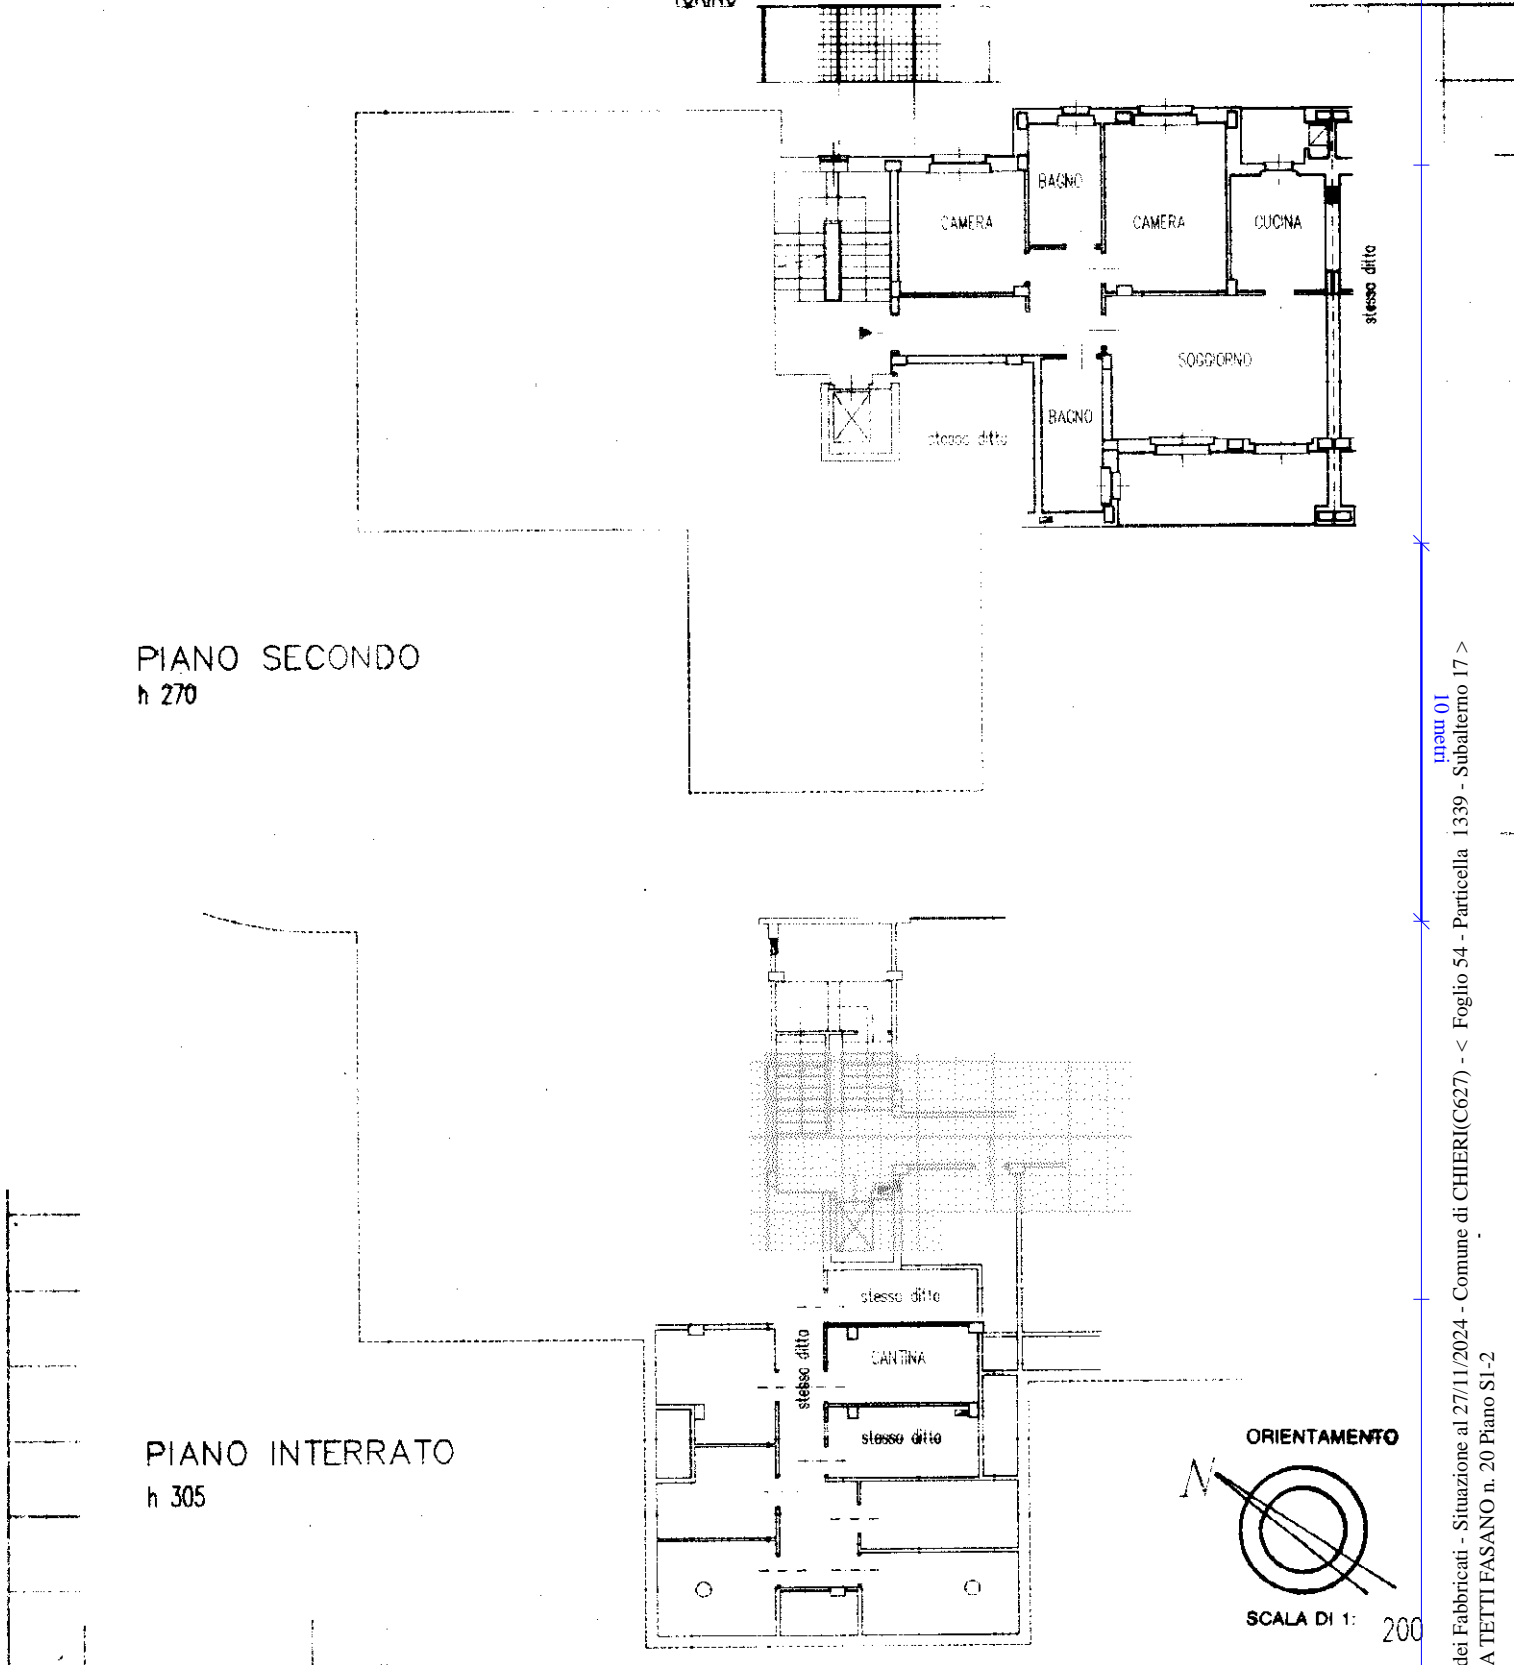

map 01  
 Catasto dei Fabbricati - Situazione al 27/11/2024 - Comune di CHIERI(C627) - < Foglio 54 - Particella 1339 - Subalterno 17 >  
 STRADA TETTI FASANO n. 20 Piano S1-2

| Spazio riservato per le annotazioni d'Ufficio  |                            | DATI DEL CATASTO URBANO DOVE È SORTA LA NUOVA COSTRUZIONE |                                     |
|--|----------------------------|---|-------------------------------------|
| Ultima planimetria in atti<br><b>DATA</b>  | Numero della partita       | Rezione o Comune censuaria                                | Forma stampa richiesto: A4(210x297) |
| Data presentazione: 24/03/1999 - Data: 27/11/2024 - n. T112241 - Richiedente: PDLLCU83M24C627D | Rezione o Comune censuaria | CHIERI  | Forma stampa richiesto: A4(210x297) |
| Totale schede: <b>PROPR</b>  | Numero di mappa            | 1339  |                                     |
|  | Subalterno                 | 17  |                                     |

Compilata dal **Geometra**  
(Titolo, nome e cognome del tecnico)

**ROCCA IL RICCARDO**

Iscritto all'Albo dei geometri n. 5075

della Provincia di **TORINO**

Firma *[Signature]*

